


Gemeinde Heist - Bebauungsplan Nr. 23 - Vorhaben- und Erschließungsplan - **VORABZUG**

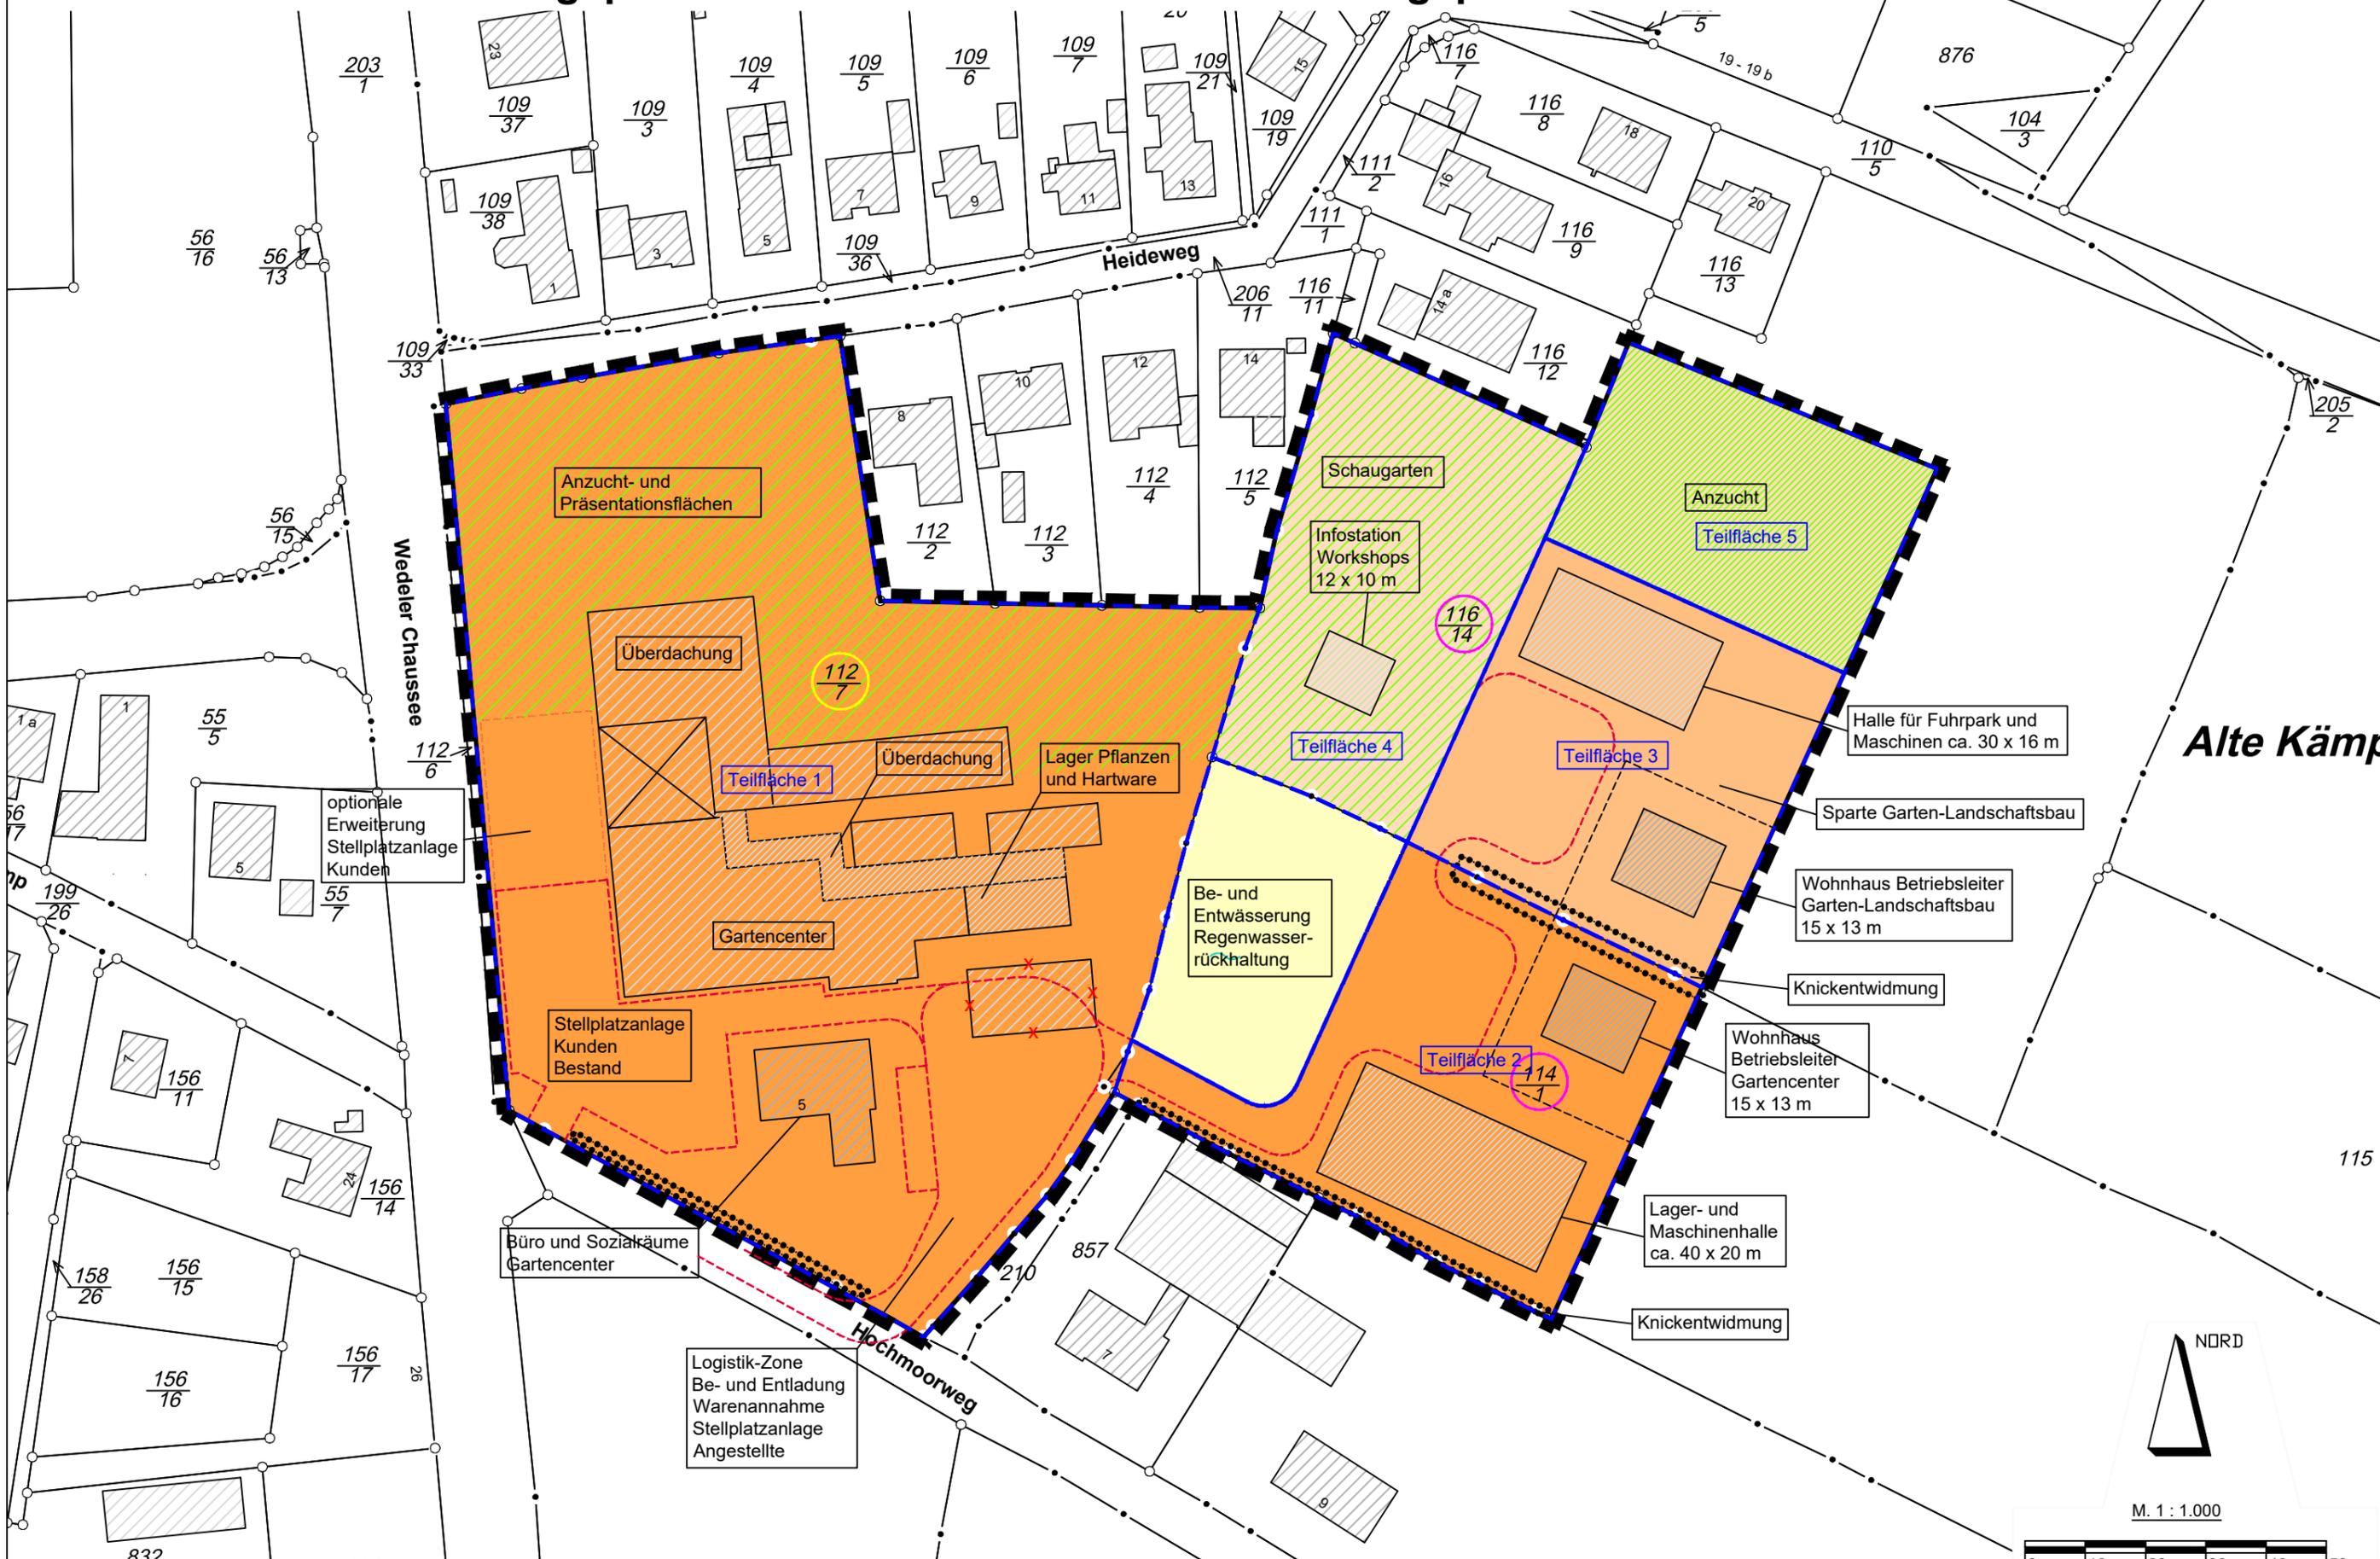

Grundlage:
 Ausschnitt aus dem Liegenschaftskataster - erhalten von der Gemeinde Heist
 Luftbild - digitales Orthophoto (DOP)
 © GeoBasis-DE/LVermGeo SH (www.LVermGeoSH.schleswig-holstein.de)

Für die Gemeinde Heist: Datum 13.05.2024
MÖLLER - PLAN
 Schlödelsweg 111 * 22880 Wedel * Tel. 04103-919226 * Internet: www.moeller-plan.de

